

SITEPLAN SMA N 1 NGAGLIK (EXISTING)
 SKALA 1:250

No.	REVISI	TGL.	TTD.

PROYEK
**MASTERPLAN
 SMA NEGERI 1 NGAGLIK
 SLEMAN
 D.I. YOGYAKARTA**

LOKASI :
**JL. TENTERA PELAJAR Km.13
 KASENAN DONOHARJO
 NGAGLIK SLEMAN
 DAERAH ISTIMEWA YOGYAKARTA**

MENGETAHUI :
**KEPALA SEKOLAH
 SMA NEGERI 1 NGAGLIK**

**YUNAN HELMI S., S.Pd., M.Pd.
 NIP. 197012061994031007**

MENYETUJUI :
**KOMITE SEKOLAH
 SMA NEGERI 1 NGAGLIK**

YUSUF AFNAN, A.Md

PERENCANA :
SAMSUL HADI, Amd.

 Kejambon Lor, Sindumartani,
 Ngemplak, Sleman, Yogyakarta

TANGGAL	DIGAMBAR ;	DIPERIKSA ;
	Fajar Nur Prasetya	SAMSUL HADI, Amd.

JUDUL GAMBAR
siteplan

NO. GAMBAR ;	SKALA ;	KODE GBR ;
1	1:300	M



MASTERPLAN SMA N 1 NGAGLIK (RENCANA LANTAI. 2)
SKALA 1:250



MASTERPLAN SMA N 1 NGAGLIK (RENCANA LANTAI. 1)
SKALA 1:250

No.	REVISI	TGL.	TTD.

PROYEK
**MASTERPLAN
SMA NEGERI 1 NGAGLIK
SLEMAN
D.I. YOGYAKARTA**

LOKASI :
**JL. TENTARA PELAJAR Km.13
KASENAN DONOHARJO
NGAGLIK SLEMAN
DAERAH ISTIMEWA YOGYAKARTA**

MENGETAHUI :
**KEPALA SEKOLAH
SMA NEGERI 1 NGAGLIK**

**YUNAN HELMI S., S.Pd., M.Pd.
NIP. 197012061994031007**

MENYETUJUI :
**KOMITE SEKOLAH
SMA NEGERI 1 NGAGLIK**


YUSUF AFNAN, A.Md

PERENCANA :
SAMSUL HADI, Amd.
Kejambon Lor, Sindumartani,
Ngemplak, Sleman, Yogyakarta

TANGGAL	DIGAMBAR ;	DIPERIKSA ;
	Fajar Nur Prasetya	SAMSUL HADI, Amd.

JUDUL GAMBAR
masterplan

NO. GAMBAR ;	SKALA ;	KODE GBR ;
2	1:300	M

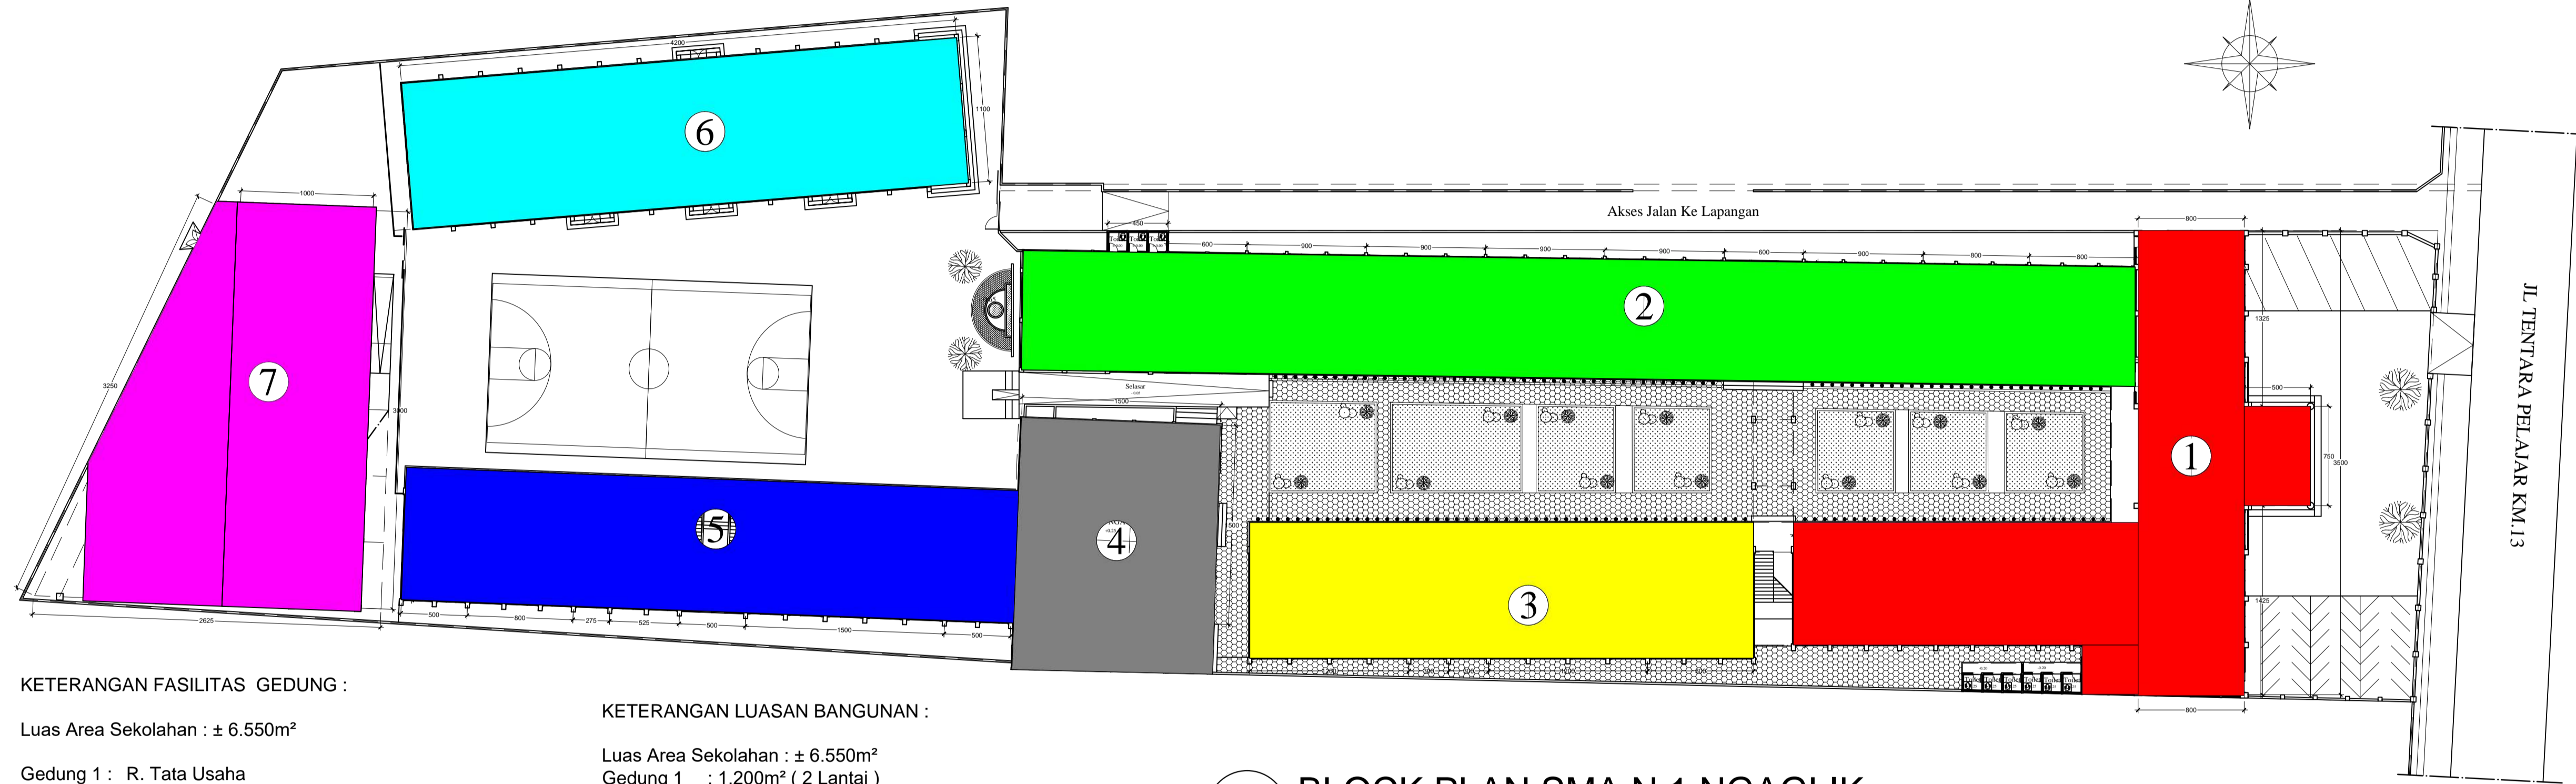

KETERANGAN FASILITAS GEDUNG :

Luas Area Sekolah : ± 6.550m²

- Gedung 1 : R. Tata Usaha
R. Kepala Sekolah
R. Wakil Kepala Sekolah
Ruang Guru
Ruang Komputer (2 Ruang)
Ruang Podcast
Ruang Pertemuan Terbatas (Kapasitas 50 Orang)
Ruang Kelas (5 Ruang)
- Gedung 2 : Ruang Kelas (9 Ruang)
4 Ruang Kelas dalam Pertimbangan
Kantin 2 Lantai
Ruang Osis
Ruang Komite Sekolah
- Gedung 3 : Ruang Laboratorium (4 Ruang)
Ruang Kelas (2 Ruang)
- Gedung 4 : Masjid SMA N 1 Ngaglik
- Gedung 5 : Perpustakaan
Lab. Karawitan
UKS
Ruang Pramuka
Gudang
Ruang Kelas (4 Ruang Kelas)
- Gedung 6 : Gedung Serba Guna
- Gedung 7 : Gedung Parkir

KETERANGAN LUASAN BANGUNAN :


- Luas Area Sekolah : ± 6.550m²
Gedung 1 : 1.200m² (2 Lantai)
Gedung 2 : 1.500m² (2 Lantai)
Gedung 3 : 800 m² (2 Lantai)
Gedung 4 : 285 m²
Gedung 5 : 930 m² (2 Lantai)
Gedung 6 : 460 m²
Gedung 7 : 1.100 m² (2 Lantai)
Taman : 750 m²

KETERANGAN :

Total Ruang Kelas Ada 18 Ruang
4 Ruang Kelas dalam Pertimbangan

Kamar Mandi Rencana > 30 Ruang

****** Sebelum Mengembangkan Bangunan Gedung No 2
Harap Melakukan Kajian Struktur Pemesian Gedung
Terlebih Dahulu.**

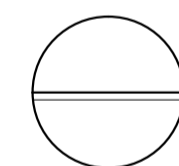

BLOCK PLAN SMA N 1 NGAGLIK

SKALA 1:250

No.	REVISI	TGL.	TTD.

PROYEK
**MASTERPLAN
SMA NEGERI 1 NGAGLIK
SLEMAN
D.I. YOGYAKARTA**

LOKASI :
**JL. TENTARA PELAJAR Km.13
KASENAN DONOHARJO
NGAGLIK SLEMAN
DAERAH ISTIMEWA YOGYAKARTA**

MENGETAHUI :
**KEPALA SEKOLAH
SMA NEGERI 1 NGAGLIK**

**YUNAN HELMI S., S.Pd., M.Pd.
NIP. 197012061994031007**

MENYETUJUI :
**KOMITE SEKOLAH
SMA NEGERI 1 NGAGLIK**


YUSUF AFNAN, A.Md

PERENCANA :
SAMSUL HADI, Amd.
Kejambon Lor, Sindumartani,
Ngemplak, Sleman, Yogyakarta

TANGGAL	DIGAMBAR ;	DIPERIKSA ;
	Fajar Nur Prasetya	SAMSUL HADI, Amd.

JUDUL GAMBAR
masterplan

NO. GAMBAR ;	SKALA ;	KODE GBR ;
3	1:300	M

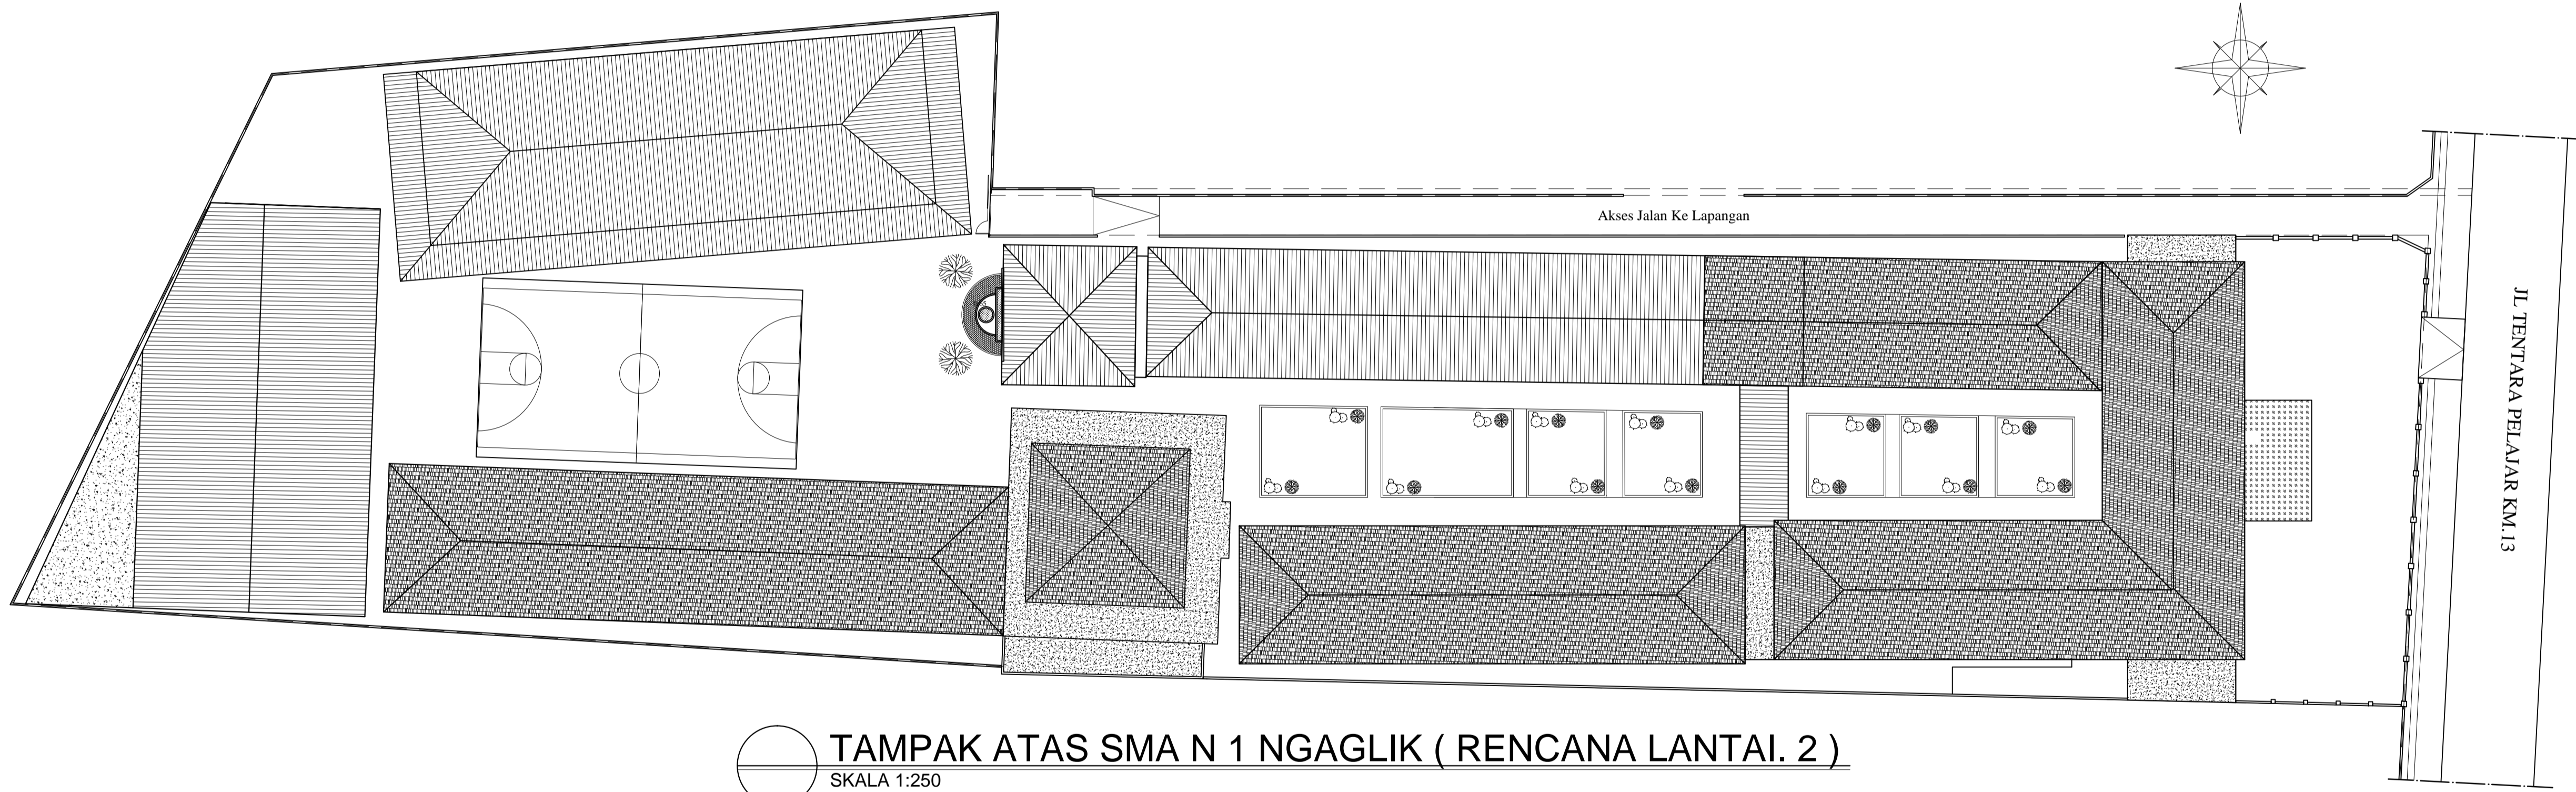

TAMPAK ATAS SMA N 1 NGAGLIK (RENCANA LANTAI. 2)
SKALA 1:250

No.	REVISI	TGL.	TTD.

PROYEK
**MASTERPLAN
 SMA NEGERI 1 NGAGLIK
 SLEMAN
 D.I. YOGYAKARTA**

LOKASI:
**JL. TENTARA PELAJAR Km.13
 KASENAN DONOHARJO
 NGAGLIK SLEMAN
 DAERAH ISTIMEWA YOGYAKARTA**

MENGETAHUI:
**KEPALA SEKOLAH
 SMA NEGERI 1 NGAGLIK**

**YUNAN HELMI S., S.Pd., M.Pd.
 NIP. 197012061994031007**

MENYETUJUI:
**KOMITE SEKOLAH
 SMA NEGERI 1 NGAGLIK**

YUSUF AFNAN, A.Md

PERENCANA:
SAMSUL HADI, Amd.

Kejambon Lor, Sindumartani,
 Ngemplak, Sleman, Yogyakarta

TANGGAL	DIGAMBAR;	DIPERIKSA;
	Fajar Nur Prasetya	SAMSUL HADI, Amd.

JUDUL GAMBAR

siteplan

NO. GAMBAR;	SKALA;	KODE GBR;
4	1:300	M